

# Obec Tesárske Mlyňany

v zastúpení

## Agentúra pre poradenstvo a obstarávanie KLIENT, s.r.o.

V Nitre dňa 27.02.2017

**Vec: Výzva na súťaž**

### Výzva na súťaž

zadávanie zákazky postupom podľa § 117 ods. 1 zákona č. 343/2015 Z. z. o verejnom obstarávaní a o zmene a doplnení niektorých zákonov v znení neskorších predpisov. (ďalej len „zákon“)

**„Vypracovanie projektovej dokumentácie a potrebných úkonov pre podanie projektu: Preventívne opatrenia a ochrana pred povodňami v obci Tesárske Mlyňany“**

#### 1. Identifikácia verejného obstarávateľa:

Verejný obstarávateľ v zmysle § 7 ods. 1 písm. b) zákona

Názov verejného obstarávateľa: Obec Tesárske Mlyňany

Sídlo: Hlavná 647/96, 951 76 Tesárske Mlyňany

Štatutárny zástupca: Ing. Štefan Valkovič, starosta obce

Kontaktná osoba: Bc. Lucia Behúlová

IČO: 00308528

Tel.: 0908724262

E-mail: [behulova@tesarskemlynany.sk](mailto:behulova@tesarskemlynany.sk)

**Kontakt pre predmetné verejné obstarávanie:** Agentúra pre poradenstvo a obstarávanie KLIENT, s.r.o., P.O.Box 42A, 949 01 Nitra, [klientnitra@gmail.com](mailto:klientnitra@gmail.com), 0910185341 Iveta Horváthová

#### 2. Druh zákazky:

Služby. Uzatvorená bude zmluva o dielo podľa vzoru, ktorý je Prílohou č.3 tejto výzvy – Vzor zmluvy.

#### 3. Názov predmetu zákazky:

„Vypracovanie projektovej dokumentácie a potrebných úkonov pre podanie projektu: Preventívne opatrenia a ochrana pred povodňami v obci Tesárske Mlyňany“

#### 4. Rozdelenie predmetu zákazky na časti:

Predmet zákazky nie je rozdelený na časti. Uchádzač predkladá ponuku na celý predmet zákazky.

#### 5. Stručný opis predmetu zákazky:

Predmetom zákazky je vypracovanie projektovej dokumentácie a potrebných úkonov pre podanie projektu: Preventívne opatrenia a ochrana pred povodňami v obci Tesárske Mlyňany podľa Prílohy č.1 tejto výzvy – Výkresy C.1 – C.3 a Prílohy č.2 tejto výzvy – Kalkulácia ceny.

#### 6. Množstvo alebo rozsah predmetu zákazky:

V zmysle Prílohy č.1 a Prílohy č.2 tejto výzvy.

#### 7. Predpokladaná hodnota predmetu zákazky: 14 166,67 Eur bez DPH

## Obec Tesárske Mlyňany

v zastúpení

# Agentúra pre poradenstvo a obstarávanie KLIENT, s.r.o.

### 8. Miesto dodania predmetu zákazky:

Obec Tesárske Mlyňany, Hlavná 647/96, 951 76 Tesárske Mlyňany

### 9. Spoločný slovník obstarávania (CPV) pre rozhodujúcu časť predmetu zákazky:

Hlavný predmet:

71320000-7 Inžinierske projektovanie

### 10. Možnosť predloženia variantných riešení:

Uchádzačom sa neumožňuje predložiť variantné riešenie. Ak súčasťou ponuky bude aj variantné riešenie, nebude sa takéto riešenie vyhodnocovať.

### 11. Trvanie zmluvy alebo lehota pre skončenie dodávky:

Verejný obstarávateľ uzatvorí zmluvu na dobu určitú od 24.3.2017 - 21.4.2017.

### 12. Hlavné podmienky financovania a platobné podmienky alebo odkaz na dokumenty, v ktorých sa uvádzajú:

Predmet zákazky bude financovaný z finančných prostriedkov ministerstva ŽP vo výške 95 % a z finančných prostriedkov verejného obstarávateľa vo výške 5%. Preddavky sa neposkytujú.

### 13. Podmienky účasti uchádzačov:

Doklad o oprávnení realizovať predmetnú činnosť.

### 14. Obsah ponuky:

Ponuka musí obsahovať:

- a) Cenový návrh za realizáciu celého predmetu zákazky podľa tejto výzvy, podľa vzoru, ktorý je Prílohou č.2 tejto výzvy – Kalkulácia ceny, pričom cena za predmet zákazky musí zahŕňať všetky náklady spojené s realizáciou predmetu zákazky. **V prípade, že uchádzač nie je platcom DPH, upozorní na túto skutočnosť v ponuke.**
- b) Čestné vyhlásenie o súhlase s obchodnými podmienkami podľa vzoru, ktoré je Prílohou č.4 tejto výzvy – Vzor čestného vyhlásenia.
- c) Doklady podľa bodu 13. tejto Výzvy.

Všetky požadované doklady sa predkladajú ako originál, alebo úradne overená kópia originálu. Listinné dokumenty a doklady, ktoré sú vystavené uchádzačom, musia byť podpísané oprávnenou osobou uchádzača v súlade s oprávnením podpisovať za uchádzača alebo ním splnomocnenou osobou, v prípade splnomocnenia sa vyžaduje aj predloženie splnomocnenia.

Ponuka musí byť doručená v nepriehľadnom vonkajšom obale (napr. nepriehľadná obálka), ktorý musí byť označený „Neotvárať – VO – Vypracovanie projektovej dokumentácie a potrebných úkonov pre podanie projektu“.

### 15. Lehota a miesto na predkladanie ponúk:

Lehota na predkladanie ponúk: do 10.00 hod. dňa 08.03.2017

Adresa, na ktorú sa majú ponuky doručiť listinnou poštou: Agentúra pre poradenstvo a obstarávanie KLIENT, s.r.o., P.O.Box 42A, 949 01 Nitra.

## Obec Tesárske Mlyňany

v zastúpení

# Agentúra pre poradenstvo a obstarávanie KLIENT, s.r.o.

### 16. Kritériá na hodnotenie ponúk:

Najnižšia cena v EUR s DPH za celý predmet zákazky...100%. Cenovú ponuku uchádzača s najnižšou cenou a bez výhrad voči zneniu vzorovej zmluvy vyhodnotí verejný obstarávateľ ako úspešnú, takúto cenovú ponuku prijme.

Verejný obstarávateľ si vyhradzuje právo neprijat' žiadnu ponuku a zrušiť tento postup verejného obstarávania, ak cenové ponuky presiahnu finančný limit verejného obstarávateľa, alebo budú pre neho inak neprijateľné.

### 17. Lehota viazanosti ponúk:

Ponuky zostávajú platné počas lehoty viazanosti ponúk do **30.04. 2017**

### 18. Ďalšie informácie verejného obstarávateľa:

- a) Dátum odoslania tejto Výzvy na súťaž : **27.02.2017**
- b) Vyhodnotenie cenových ponúk a informácia o výsledku vyhodnotenia cenových ponúk sa zasiela najneskôr do **17.03.2017**
- c) Výzva na súťaž sa zasiela záujemcom/uchádzačom elektronicky prostredníctvom e-mailu

## Obec Tesárske Mlyňany

v zastúpení

# Agentúra pre poradenstvo a obstarávanie KLIENT, s.r.o.

### Príloha č.1 - Výkresy C.1 – C.3

Pre všetky prípadné požiadavky verejného obstarávateľa, ktoré sa vzťahujú na predmet zákazky a ktoré sa viažu na konkrétneho výrobcu, výrobný postup, značku, patent, typ, krajinu platí, že boli uvedené za účelom dostatočne presného a zrozumiteľného opisu predmetu zákazky a v ponuke môžu byť predložené tieto alebo ekvivalentné.

V prípade konkrétnych technických a výrobných označení materiálov a zariadení takto špecifikovaných v tejto výzve výlučne z dôvodu jednoznačného vyjadrenia požiadaviek a funkčných súvislostí, verejný obstarávateľ pripúšťa ekvivalentné riešenie.

## Obec Tesárske Mlyňany

v zastúpení

# Agentúra pre poradenstvo a obstarávanie KLIENT, s.r.o.

### Príloha č.2 – Kalkulácia ceny

1. Cena za predmet zákazky sa stanovuje v zmysle platnej legislatívy o cenách.
2. Cena predmetu zákazky musí byť vyjadrená ako cena za kompletne plnenie. Celková cena, ktorú uchádzač v ponuke uvedie sa za takú považovať aj bude. Pre vyhodnotenie cien ponúk je rozhodujúca celková cena. Ak uchádzač predloží dve rôzne celkové ceny v jednej ponuke, platí bude cena výhodnejšia pre zadávateľa, ak neovplyvní poradie uchádzačov. Ak celková cena predmetu zákazky nerobí ponuku mimoriadne nízkou a uchádzač sa stane úspešným uchádzačom, ak sa dopustil prípadných matematických chýb, bude povinný ich odstrániť v rámci poskytnutia súčinnosti potrebnej na uzavretie zmluvy, tak, aby sa celková cena ponuky nezmenila.
3. Celková cena predložená uchádzačom musí mať najviac dve desatinné miesta.
4. Cena za predmet zákazky je maximálna a musí obsahovať všetky plnenia nevyhnutné pre riadne splnenie predmetu zákazky. Akékoľvek dodatky k zmluve navyšujúce cenu predmetu zákazky s výnimkou možností podľa zmluvy, sú vylúčené.
5. **Cenový návrh musí byť podpísaný uchádzačom (podpis a pečiatka, ak je povinný používať pečiatku), s uvedením dátumu vyhotovenia.**

## Obec Tesárske Mlyňany

v zastúpení

# Agentúra pre poradenstvo a obstarávanie KLIENT, s.r.o.

### Príloha č.3 – Vzor zmluvy

S úspešným uchádzačom bude podpísaná zmluva o dielo v zmysle Obchodného zákonníka platného v SR podľa vzoru zmluvy, ktorý je Prílohou č. 3. tejto Výzvy. Verejný obstarávateľ a úspešný uchádzač môžu po spoločnej dohode vykonať zmeny alebo doplnenia v texte vzorovej zmluvy pred jej uzatvorením, najmä ale len pokiaľ ide o drobné technické úpravy alebo spresnenia avšak len za predpokladu, že tieto zmeny alebo doplnenia nebudú v rozpore s touto Výzvou a s ponukou predloženou úspešným uchádzačom.

Za rozpor s Výzvou a s ponukou predloženou úspešným uchádzačom sa nepovažujú prípadné nevyhnutné úpravy textu zmluvy vykonané za účelom dosiahnutia súladu s platnou legislatívou, ak by takýto rozpor týkajúci sa obdobia plnenia zmluvy bol zistený.

**Nevyhnutnými a neoddeliteľnými prílohami zmluvy budú aj tieto prílohy:**

- 1. Zoznam všetkých subdodávateľov (ak sa uplatňuje)**

**Obec Tesárske Mlyňany**

v zastúpení

**Agentúra pre poradenstvo a obstarávanie KLIENT, s.r.o.**

**Príloha č.4 – Vzor čestného vyhlásenia**

**ČESTNÉ VYHLÁSENIE O SÚHLASE S OBCHODNÝMI PODMIENKAMI**

Podpísaný /á/ .....rod.....

narodený /á/ dňa .....v .....

bytom v ..... ulica .....č. domu .....

okres .....

(údaje vyplní uchádzač, v prípade, ak za uchádzača nepostačuje v zmysle oprávnenia vystupovať za spoločnosť vyhlásenie jednej osoby, uvedú sa údaje koľkokrát je potrebné)

ako štatutárny zástupca oprávnený vystupovať za uchádzača .....  
(uchádzač doplní názov, sídlo a IČO uchádzača)

**vyhlasujem na svoju česť**

že uchádzač ..... (uchádzač vyplní názov, sídlo a IČO uchádzača), ktorý predkladá cenovú ponuku v rámci prieskumu trhu vyhláseného verejným obstarávateľom Obec Tesárske Mlyňany, na predmet zákazky „**Vypracovanie projektovej dokumentácie a potrebných úkonov pre podanie projektu: Preventívne opatrenia a ochrana pred povodňami v obci Tesárske Mlyňany**“, dátum odoslania výzvy na súťaž : **27.02.2017** :

**súhlasí s obchodnými podmienkami podľa vzoru, ktorý je Prílohou č.3 predmetnej výzvy – Vzor zmluvy vrátane jej príloh v plnom rozsahu**

**a**

- a) Nebude pri realizácii uvedeného predmetu zákazky zadávať akýkoľvek podiel zákazky subdodávateľom a celý predmet zákazky zrealizuje vlastnými kapacitami.

ALEBO (uchádzač vyberie buď alternatívu a) alebo b), podľa toho, ktorá v jeho prípade platí)

- b) Má v úmysle zadať realizáciu podielu zákazky nasledovným subdodávateľom, ktorých zoznam je kompletný tak, aby spolu s kapacitami uchádzača mohol byť realizovaný predmet zákazky riadne a úplne v zmysle stanovených podmienok a túto spoluprácu má s uvedenými subdodávateľmi odkonzultovanú ako z hľadiska podmienok realizácie, tak aj z hľadiska predloženého návrhu na plnenie kritéria cena.

# Obec Tesárske Mlyňany

v zastúpení

## Agentúra pre poradenstvo a obstarávanie KLIENT, s.r.o.

Zoznam subdodávateľov:

Názov, sídlo a IČO subdodávateľa	Kontaktná osoba - osoba oprávnená konať za subdodávateľa, adresa pobytu, dátum narodenia, tel.č., email subdodávateľa	Predmet subdodávky	Podiel subdodávky z celého predmetu zákazky v EUR bez DPH alebo v %

(Uchádzač použije toľko riadkov tabuľky, koľko je potrebné z hľadiska počtu subdodávateľov)

Som si vedomý(á) právnych následkov nepravdivého vyhlásenia o skutočnostiach uvedených v predchádzajúcich odsekoch.

Prílohy:


Vyhlásenia subdodávateľov uvedených v Zozname subdodávateľov Čestného vyhlásenia, o ich detailnom oboznámení sa s predmetom zákazky a podmienkami jeho plnenia, s ktorými bezvýhradne súhlasia.

V ..... dňa .....

čitateľný podpis

(údaje vyplní uchádzač, v prípade, ak za uchádzača nepostačuje v zmysle oprávnenia vystupovať za spoločnosť podpis jednej osoby, použije sa koľkokrát je potrebné)



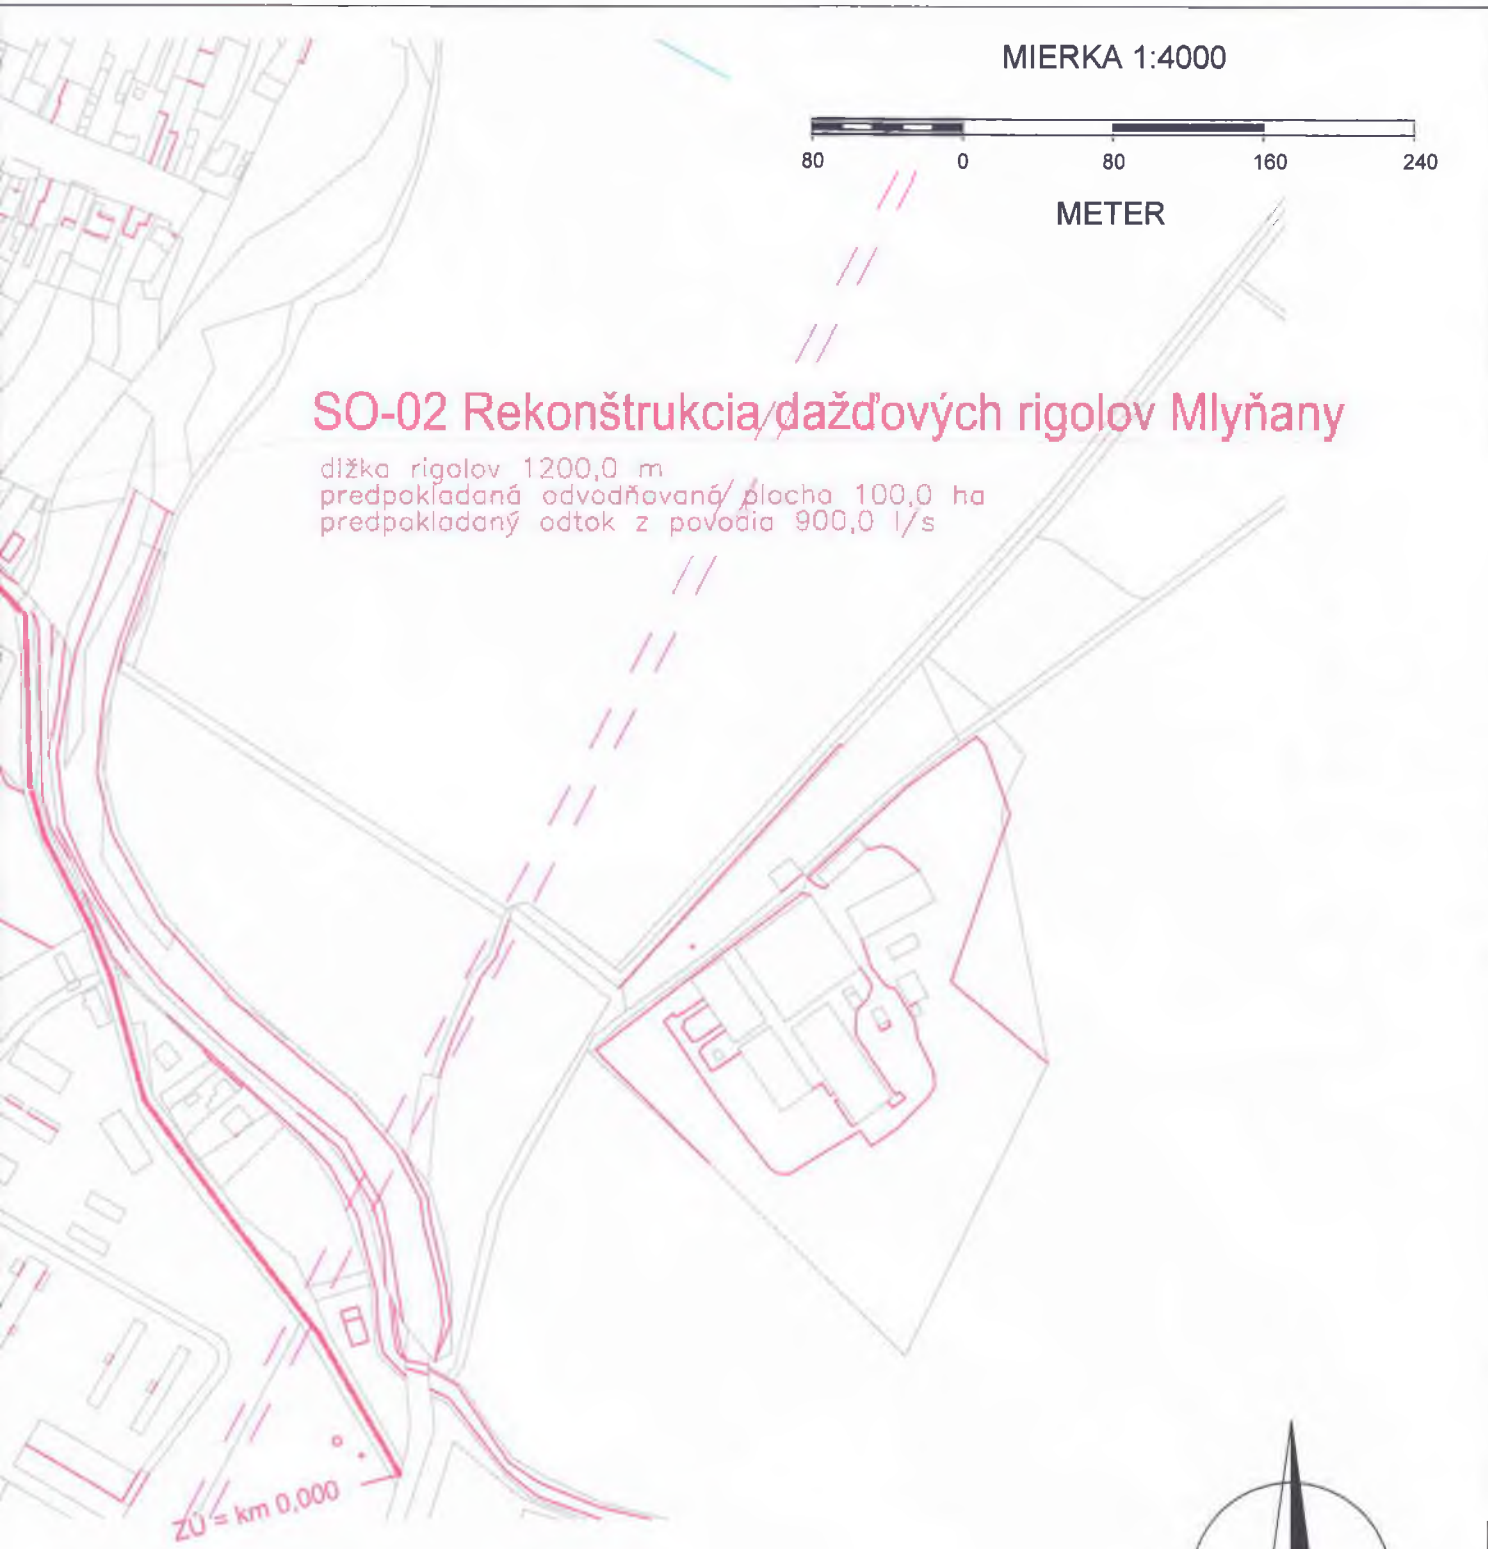


## SO-02 Rekonštrukcia dažďových rigolov Mlyňany

dĺžka rigolov 1200,0 m  
 predpokladaná odvodňovaná plocha 100,0 ha  
 predpokladaný odtok z povodia 900,0 l/s

### LEGENDA :

- SO-01 Retenčná nádrž
- SO-02 Rekonštrukcia dažďových rigolov Mlyňany
- SO-03 Rekonštrukcia odtokového kanála Mlyňany
- SO-04 Rekonštrukcia dažďových rigolov Tesáre nad Žitavou


akcia	<b>Preventívne opatrenia a ochrana pred povodňami v obci Tesárske Mlyňany</b>	dátum	11/2016
		formát	2 x A4
		stupeň PD	štúdia
		profesia	VH
objekt	SO 01, SO 02	klasifikácia stavby	2152
		mierka	č.výkresu
obsah výkresu	<b>PREHLADNÁ SITUÁCIA</b>	<b>1:4000</b>	<b>C1</b>

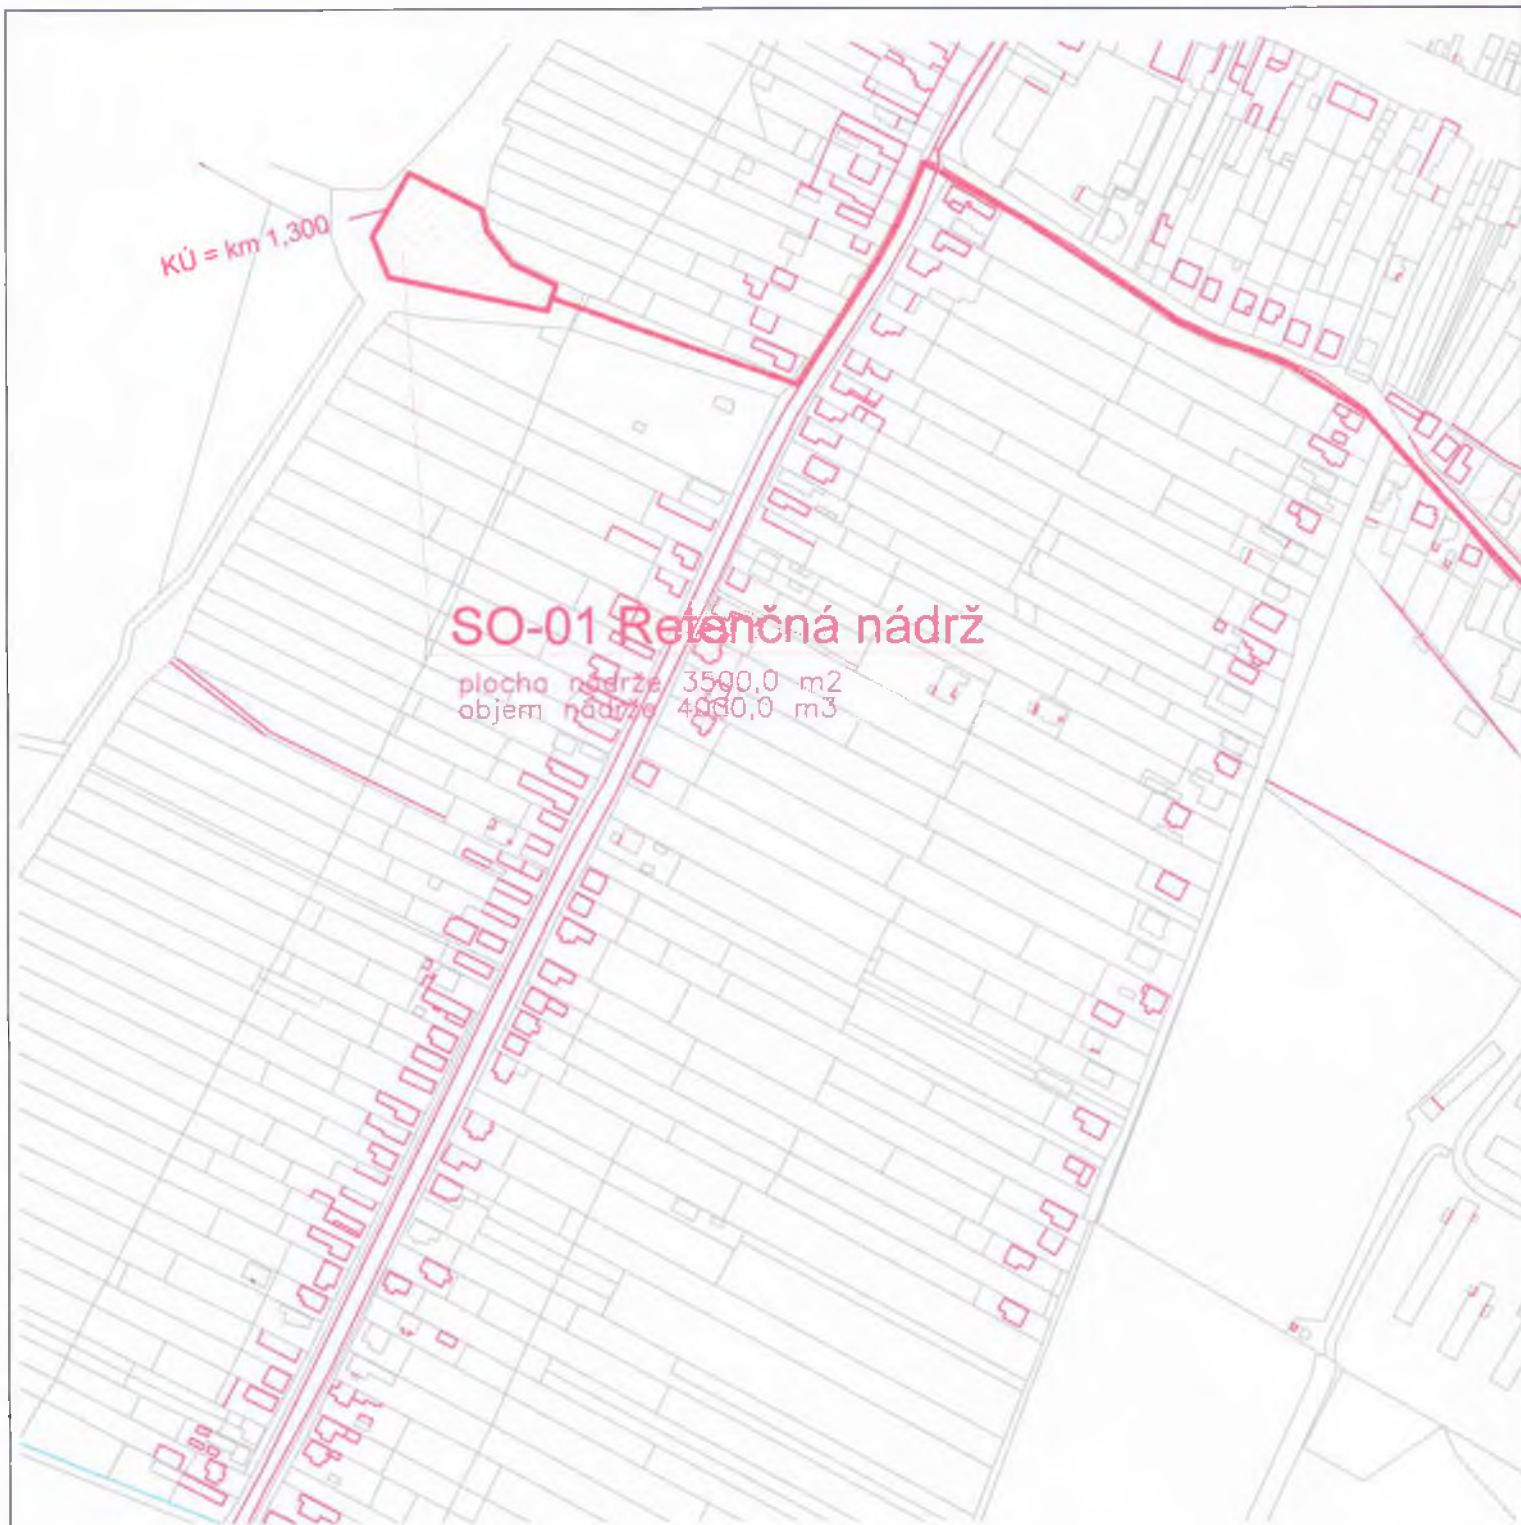

číslo parcely		vlastník	výmera
1408	C	ŽSR	
213/101	E	SPF	
213/1	E	obec Tesárske Mlyňany	
1157	E	obec Tesárske Mlyňany	
1158	E	obec Tesárske Mlyňany	
1361/1	E	obec Tesárske Mlyňany	



MIERKA 1:4000

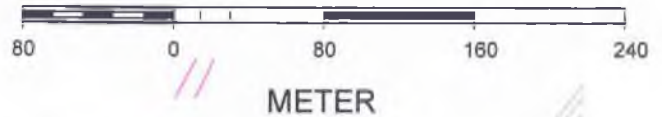


METER

## Rekonštrukcia odtokového kanála Mlyňany

dĺžka a rigolov 520,0 m  
 daná odvodňovaná plocha 50,0 ha  
 daný odtok z povodia 450,0 l/s

### LEGENDA :

- SO-01 Retenčná nádrž
- SO-02 Rekonštrukcia dažďových rigolov Mlyňany
- SO-03 Rekonštrukcia odtokového kanála Mlyňany
- SO-04 Rekonštrukcia dažďových rigolov Tesáre nad Žitavou

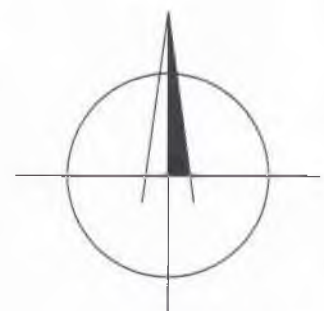


akcia	<b>Preventívne opatrenia a ochrana pred povodňami v obci Tesárske Mlyňany</b>	dátum	11/2016
		formát	2 x A4
objekt	SO 03	stupeň PD	štúdia
		profesia	VH
obsah výkresu	PREHLADNÁ SITUÁCIA	klasifikácia stavby	2152
		mierka	č.výkresu
		<b>1:4000</b>	<b>C2</b>



číslo parcely		vlastník	výmera
1084/41	C	Lubomíra Kováčová	
1084/184	C	Lubomíra Kováčová	
1084/40	C	Lubomíra Martinská	
1157	E	obec Tesárske Mlyňany	

MIERKA 1:4000

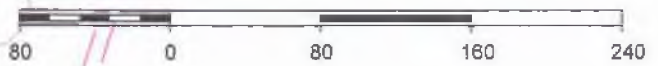

METER


## SO-03 Rekonštrukcia dažďových rigolov Tesáre nad Žitavou

dĺžka rigolov 610,0 m  
predpokladaná odvodňovaná plocha 50,0 ha  
predpokladaný odtok z povodia 450,0 l/s

ZÚ = km 0,000

### LEGENDA :

- SO-01 Retenčná nádrž
- SO-02 Rekonštrukcia dažďových rigolov Mlyňany
- SO-03 Rekonštrukcia odtokového kanála Mlyňany
- SO-04 Rekonštrukcia dažďových rigolov Tesáre nad Žitavou

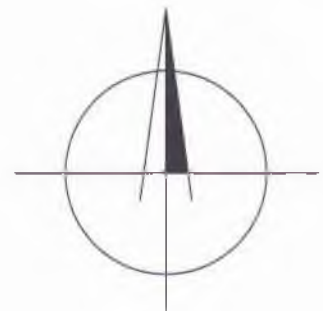

akcia	<b>Preventívne opatrenia a ochrana pred povodňami v obci Tesárske Mlyňany</b>	dátum	11/2016
		formát	2 x A4
		stupeň PD	štúdia
		profesia	VH
objekt	SO 04	klasifikácia stavby	2152
		mierka	č.výkresu
obsah výkresu	PREHLADNÁ SITUÁCIA	1:4000	<b>C3</b>



KÚ = km 0,610

číslo parcely		vlastník	výmera
45	C	obec Tesárske Mlyňany	
46/3	C	Stanislav Gajdošík	
47/2	C	Ludovítka Valkovičová	
65	C	obec Tesárske Mlyňany	
67/1,2	E	obec Tesárske Mlyňany	
71/1	E	obec Tesárske Mlyňany	

### Kalkulácia ceny

**„Vypracovanie projektovej dokumentácie a potrebných úkonov pre podanie projektu: Preventívne opatrenia a ochrana pred povodňami v obci Tesárske Mlyňany“**

Uchádzač / Zhotoviteľ (názov a sídlo): .....

IČO: .....

Platiteľ DPH: ÁNO - NIE (správne sa označí)

<b>Položka Kritéria</b>	<b>Návrh na plnenie položky kritéria</b>
Cena za predmet zákazky bez DPH (neplátca DPH nevyplňuje)	..... EUR bez DPH
Sadzba DPH (neplátca DPH nevyplňuje)	..... %
DPH (neplátca DPH nevyplňuje)	..... EUR
<b>Cena za predmet zákazky s DPH/ Celková cena v prípade neplátcu DPH</b>	<b>..... EUR s DPH</b>

# ZMLUVA O DIELO

uzatvorená podľa § 536 a nasl. zákona č. 513/1991 Zb. Obchodný zákonník v znení neskorších predpisov (ďalej len „Obchodný zákonník“)  
(ďalej len „Zmluva“)

## **Objednávateľ:**

Sídlo :

IČO:

DIČ:

Štatutárny zástupca:

Osoby oprávnené rokovať:

Vo veciach zmluvných:

Vo veciach technických:

Telefón, mobil

E-mail:

## **Obec Tesárske Mlyňany**

Obecný úrad Tesárske Mlyňany

Hlavná 647/96, 951 76 Tesárske Mlyňany

00308528

2021038030

Ing.Štefan Valkovič, starosta obce

Ing.Štefan Valkovič, starosta obce

Ing.Štefan Valkovič, starosta obce

+421 37 6426918, +421 917 658377

[behulova@tesarskemlynany.sk](mailto:behulova@tesarskemlynany.sk)

(ďalej len „Objednávateľ“)

a

## **Zhotoviteľ:**

sídlo:

IČO:

zápis v Obchodnom registri:

zastúpený:

osoby oprávnené rokovať:

vo veciach zmluvných:

vo veciach technických:

telefón:

e-mail:

Bankové spojenie:

IBAN:

(ďalej len „Zhotoviteľ“)

(ďalej spoločne len „zmluvné strany“ alebo jednotlivo „zmluvná strana“)

uzatvorili túto zmluvu o diele:

## **článok I**

### **Preambula**

Podkladom pre uzavretie tejto zmluvy je ponuka Zhotoviteľa ako úspešného uchádzača zo dňa **00.00.2017**, ktorá je výsledkom procesu zadávania zákazky postupom podľa § 117 ods. 1 zákona č. 343/2015 Z. z. o verejnom obstarávaní a o zmene a doplnení niektorých zákonov v znení neskorších predpisov vyhláseného objednávatelom (Príloha č.2).

## **článok II**

### **Predmet zmluvy**

1. Predmetom tejto Zmluvy je vypracovanie projektovej dokumentácie a potrebných úkonov pre podanie projektu: Preventívne opatrenia a ochrana pred povodňami v obci Tesárske Mlyňany podľa výkresov C.1 – C.3 (Prílohy č.1), ďalej len „Dielo“.
2. Miestom dodania Diela je Obec Tesárske Mlyňany, Hlavná 647/96, 951 76 Tesárske Mlyňany.



**článok III**  
**Požadovaný rozsah Diela**

1. Zhotoviteľ potvrdzuje, že sa v plnom rozsahu zoznámil s rozsahom predmetu Zmluvy.

**článok IV**  
**Čas plnenia**

1. Zhotoviteľ sa zaväzuje zrealizovať Dielo podľa článku II tejto zmluvy najneskôr do 21.4.2017.
2. Zhotoviteľ sa zaväzuje odovzdať Objednávateľovi dokončené Dielo v rozsahu predmetu plnenia tejto Zmluvy.
3. Ak Zhotoviteľ pripraví Dielo na odovzdanie pred dohodnutým termínom plnenia, zaväzuje sa Objednávateľ Dielo prevziať aj v skoršom ponúknutom termíne.
4. Objednávateľ sa zaväzuje, že riadne vykonané dielo prevezme a zaplatí za jeho vykonanie dohodnutú cenu v súlade s touto zmluvou.

**článok V**  
**Cena za Dielo**

1. Za Zhotoviteľom odovzdané a Objednávateľom prevzaté Dielo, riadne zhotovené podľa podmienok dohodnutých v tejto Zmluve, zaplatí Objednávateľ v zmysle platnej legislatívy o cenách nasledovne:  
Celková cena diela je .....€ bez DPH, .....€ s DPH  
slovom ..... € s DPH
2. Objednávateľ zaplatí Zhotoviteľovi dohodnutú cenu podľa bodu 1. Vyššie uvedená cena je maximálna cena Diela, ktorá zahŕňa všetky náklady, spojené s predmetom Zmluvy až do doby konečného odovzdania celého Diela a je konečnou a pevnou zmluvnou cenou. Uvedená cena nepodlieha inflácii, zmenám na základe úprav mzdových, materiálových alebo iných nákladov, ani zmenám z dôvodu zmien legislatívy.

**článok VI**  
**Povinnosti Objednávateľa a Zhotoviteľa**

1. Zhotoviteľ je povinný vykonať predmet zmluvy v zmluvne dohodnutom rozsahu v súlade so slovenskými právnymi predpismi, normami a nariadeniami Objednávateľa, resp. ním poverených a splnomocnených osôb.
2. Zhotoviteľ sa zaväzuje odovzdať Objednávateľovi dielo podľa článku II bodu 1. Zmluvy v 4 vyhotoveniach v tlačenej forme a tiež v elektronickej forme na CD/DVD nosiči v príslušnom needitovateľnom formáte v 1 vyhotovení, ako aj v editovateľnom formáte (.dwg) v 1 vyhotovení.
3. Zhotoviteľ je oprávnený poveriť vykonaním časti diela inú osobu, pri vykonávaní diela inou osobou má Zhotoviteľ zodpovednosť, akoby dielo vykonával sám. Rozhodujúcu časť diela je Zhotoviteľ povinný realizovať osobne, resp. vlastnými zamestnancami.

**článok VII**  
**Platobné podmienky**

1. Realizácia diela bude financovaná z finančných prostriedkov ministerstva ŽP vo výške 95 % a z finančných prostriedkov Objednávateľa vo výške 5%. Preddavky sa neposkytujú.
2. Objednávateľ sa zaväzuje, že uhradí faktúru Zhotoviteľovi až po ukončení celého Diela. Zhotoviteľ musí svoje práce vyúčtovať overiteľným spôsobom. Splatnosť faktúry je do 30 dní odo dňa jej doručenia Objednávateľovi. Dňom úhrady faktúry sa rozumie deň, kedy bola predmetná čiastka odpísaná z účtu platcu v prospech príjemcu platby.

**článok VIII**  
**Záverečné ustanovenia**

1. Zmluva sa uzatvára na dobu určitú od 24.3.2017 - 21.4.2017.
2. Zmluva nadobúda platnosť a účinnosť dňom jej podpísania oprávnenými zástupcami oboch Zmluvných strán.
3. Práva a povinnosti zmluvných strán, ktoré nie sú upravené v tejto Zmluve sa riadia ustanoveniami Obchodného zákonníka a ustanoveniami ostatných všeobecne záväzných právnych predpisov platných na území SR.

4. Zmeny a doplnky tejto zmluvy je možné robiť len písomnými dodatkami uzatvorenými v súlade s § 18 zákona č. 343/2015 Z. z. o verejnom obstarávaní a o zmene a doplnení niektorých zákonov v znení neskorších predpisov.
5. Zmluvné strany vynaložia všetko úsilie, aby prípadné spory týkajúce sa tejto Zmluvy boli vyriešené formou vzájomných rokovaní vedených v dobrej viere.
6. V prípade vzniku sporov v súvislosti s touto Zmluvou, Zmluvné strany si pre konečné rozhodnutie o predmete sporu zvolia právomoc a príslušnosť súdov Slovenskej republiky, pričom musia byť použité hmotnoprávne a procesné pravidlá platné na území Slovenskej republiky.
7. Táto zmluva je vypracovaná v štyroch vyhotoveniach. Dve vyhotovenia obdrží Objednávateľ, dve vyhotovenia obdrží Zhotoviteľ.
8. Nedeliteľnou súčasťou zmluvy je:  
Príloha č.1 – Výkresy C.1 – C.3  
Príloha č.2 – Kalkulácia ceny  
Príloha č.3 – Zoznam subdodávateľov (ak sa uplatňuje)
9. Zmluvné strany vyhlasujú, že Zmluva nebola uzavretá v tiesni ani za nápadne nevýhodných podmienok a predstavuje prejav ich vôle, ktorý je urobený slobodne, vážne, určite a zrozumiteľne, a ktorý nie je urobený v omyle a svojím obsahom alebo účelom neodporuje alebo neobchádza zákon. Ďalej zmluvné strany vyhlasujú, že sú spôsobilé na uzatvorenie tejto zmluvy a jej plnenie je možné, sú oboznámené s jej obsahom a bez výhrad s ním súhlasia, na znak čoho k tejto Zmluve pripájajú svoje podpisy.

V Tesárskych Mlyňanoch, dňa:

V ....., dňa:

**Za Objednávateľa:**

**Za Zhotoviteľa:**

.....  
Ing. Štefan Valkovič,  
starosta obce

.....